


# Rechtsplan Piano Normativo

LEGENDE	LEGENDA
ZONENGRENZE	CONFINE DELLA ZONA
NEUE PARZELLEN-STRUKTUR	NUOVA STRUTTURA DELLE PARCELLE
BAUGRENZE OBERIRDISCH	CONFINE EDIFICABILE IN SUPERFICIE
GEMEINSAME GARAGE	GARAGE COMUNE
GEFÖRDERTER WOHNBAU	EDILIZIA ABITATIVA AGEVOLATA
ABBRUCH	DEMOLIZIONE
ERSCHLISSUNG	AREA PER LA VIABILITÀ
BEBAUUNGSVORSCHLAG	COMPOSIZIONE ARCHITETTONICA
GEMEINSCHAFTLICHE ERSCHLISSUNGSFLÄCHE	AREA PER LA VIABILITÀ COMUNE
ÖFFENTLICHE GRÜNFLÄCHE	VERDE PUBBLICO
PARKPLATZ	PARCHEGGIO
AUSRICHTUNG DER DACHFLÄCHEN (TRAUFE/FIRST)	ORIENTAMENTO DELLE FALDE DEL TETTO (GRONDA, COLMO)
ZUFAHRT/ZUGANG TIEFGARAGE	ACCESSO AL GARAGE INTERRATO
HÖHENKOTE (FUSSBODEN ERDGESCHOSS)	QUOTA (PAVIMENTO PIANO TERRA)
MASSLINIE	MISURA
NUTZUNGSMATRIX	MATRICE D'UTILIZZO
BAULOS A	A LOTTO
FLÄCHE DER PARZELLE (m²) B	B SUPERFICIE DELLA PARCELLA (mq)
MAXIMALKUBATUR (m³) C	C CUBATURA MASSIMA EDIFICABILE (m³)
MINIMALKUBATUR (m³) D	D CUBATURA MINIMA EDIFICABILE (m³)
MAXIMALE MITTLERE GEBÄUDEHÖHE (m) E	E ALTEZZA MEDIA MASSIMA DEL EDIFICIO (m)
ZAHL DER GESCHOSSE OBERIRDISCH F	F NUMERO MASSIMO DEI PIANI FUORI TERRA
DACHFORM UND -ORIENTIERUNG G	G FORMA E ORIENTAMENTO DEL TETTO

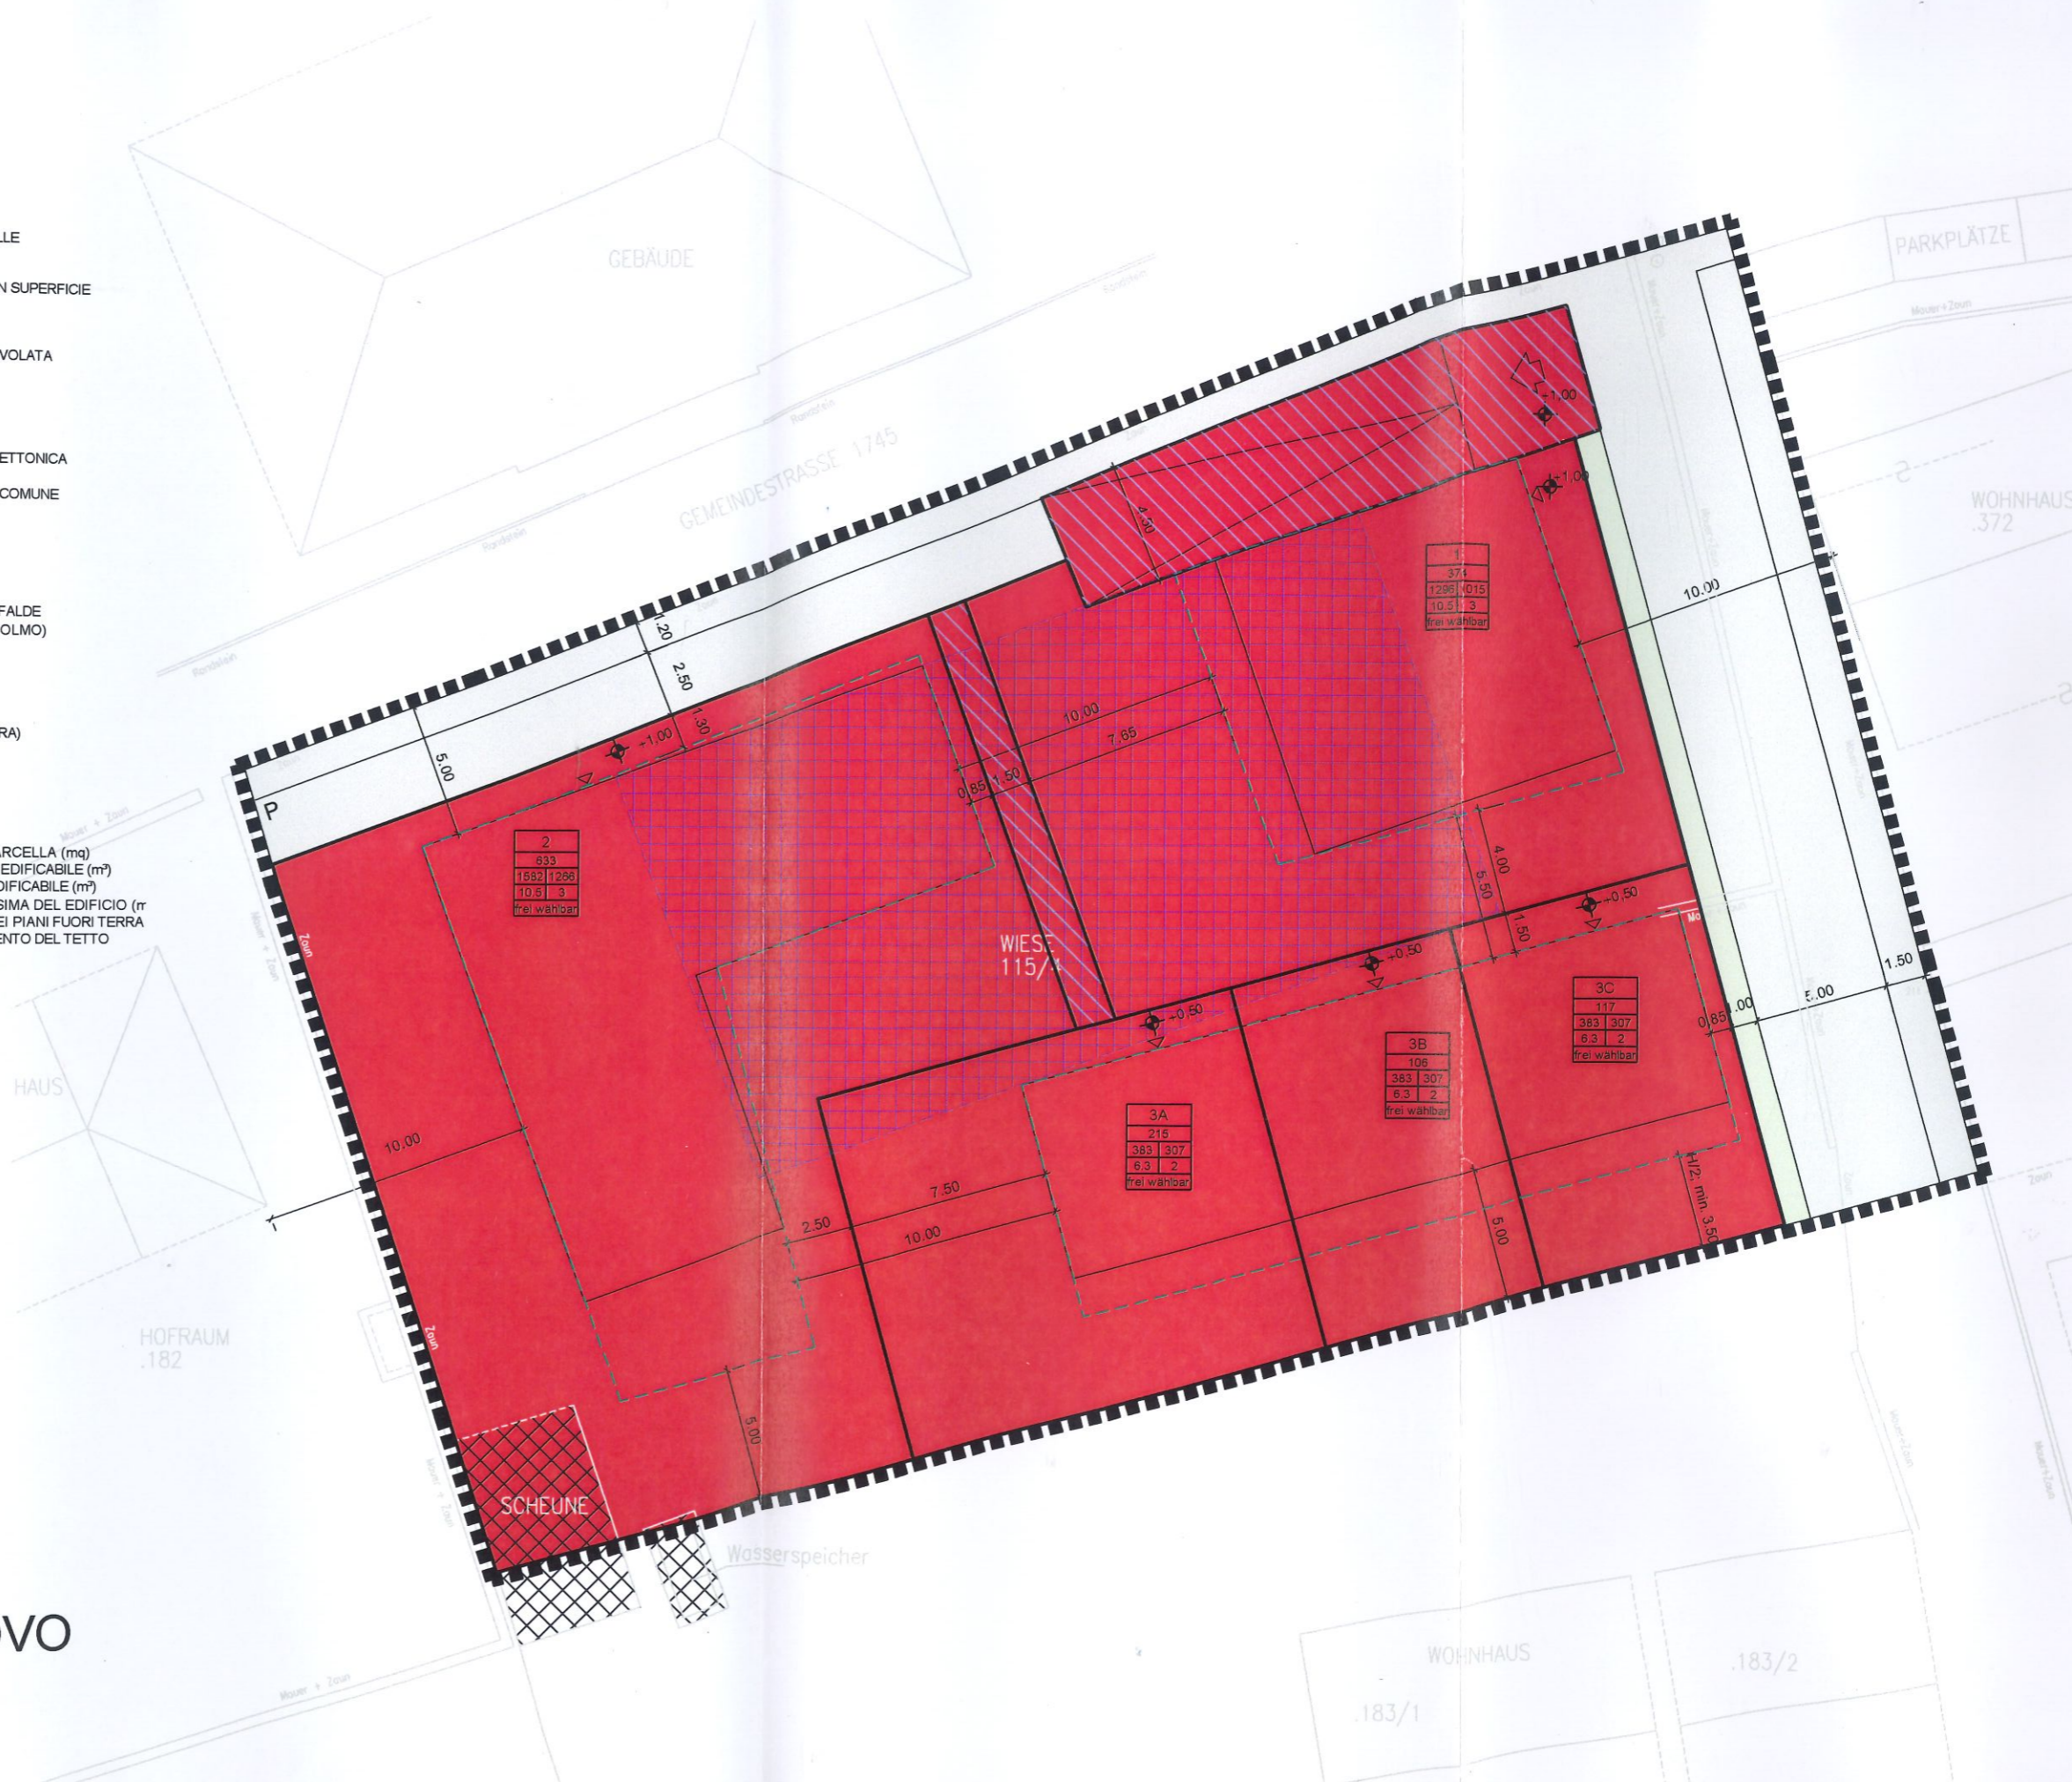

## Rechtsplan - NEU Piano Normativo - NUOVO

M 1:250